
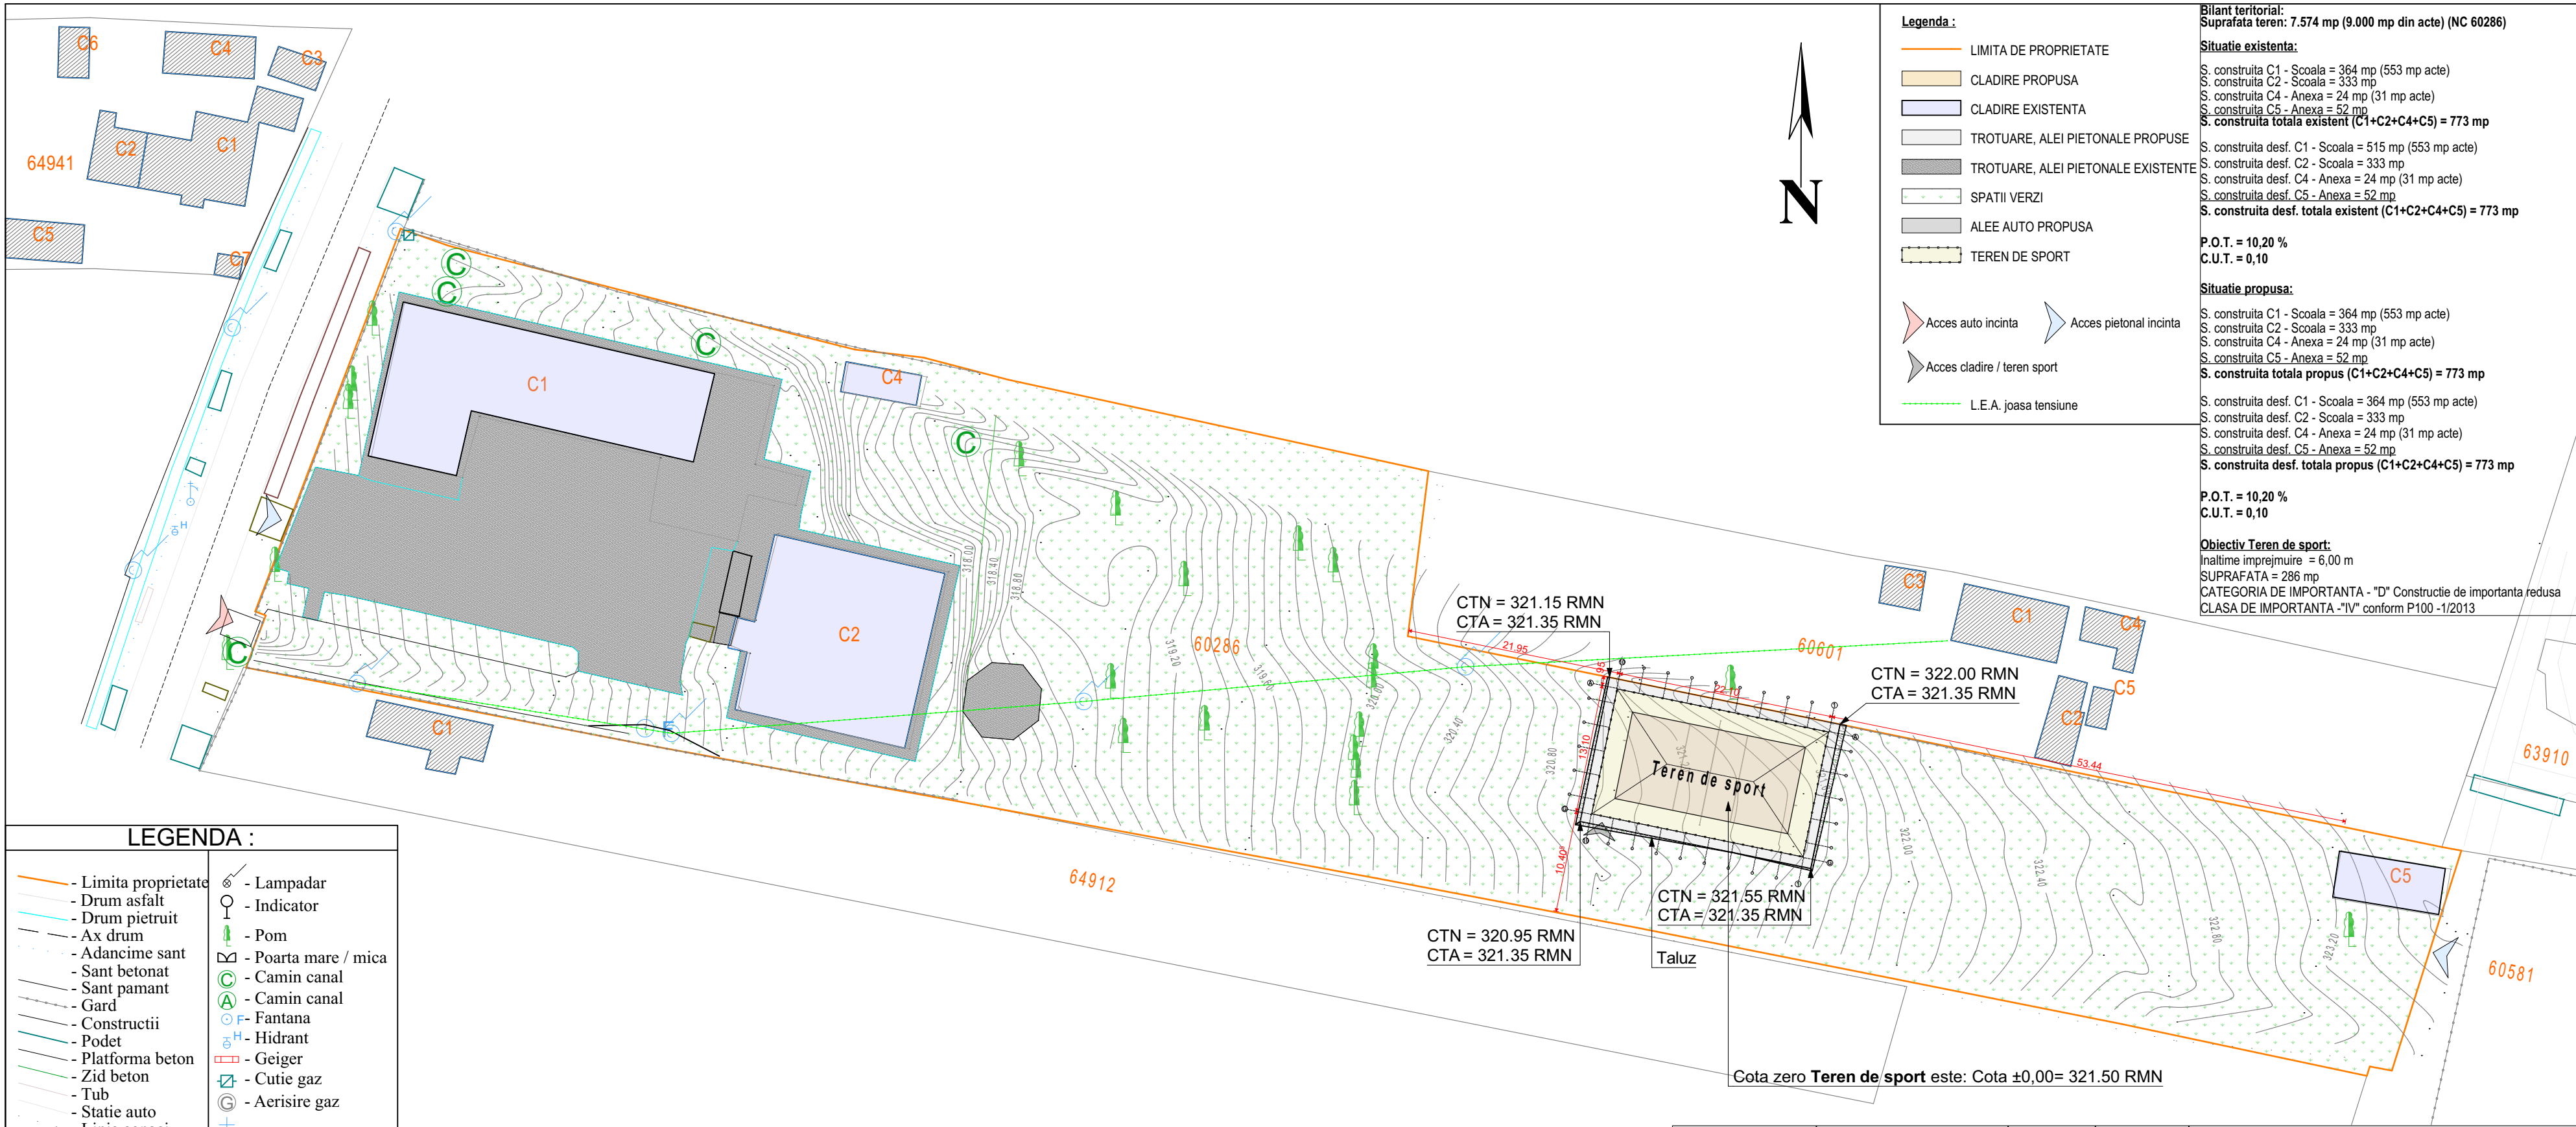




VERIFICATOR					
<div><div>Contact tel/fax +40 332/418.244 email office@proconsultingexpert.ro</div></div> <div>PROIECTANT DE SPECIALITATE: SC ZIRCO ARCH STUDIO SRL</div>			BENEFICIAR: UAT COMUNA MIROSLOVEȘTI		Proiect nr.:
			Denumire proiect: CONSTRUIRE TEREN DE SPORT IN COMUNA MIROSLOVESTI, JUDETUL IASI		192/2025
					Faza: P.Th.+D.E.
			Adresa: Com. Miroslovești, Sat Miroslovești, NC 60286, Jud. Iași		
SPECIFICATIE	NUME	Semnatura	Scara: 1:5000	Titlu plansa: PLAN DE INCADRARE IN ZONA	Planșa:
SEF PROIECT	ing. B. BOTEZATU		Data: 2025		A-00
PROIECTAT	arh. Mihaela Agata CEHAN				
PROIECTAT	arh. Sebastian SIMINICIUC				
DESENAT	arh. Sebastian SIMINICIUC				



LEGENDA :	
- Limita proprietate	- Lampadar
- Drum asfalt	- Indicator
- Drum pietruit	- Pom
- Ax drum	- Poarta mare / mica
- Adancime sant	- Camin canal
- Sant betonat	- Camin canal
- Sant pamant	- Fantana
- Gard	- Hidrant
- Constructii	- Geiger
- Podet	- Cutie gaz
- Platforma beton	- Aerisire gaz
- Zid beton	- Troita
- Tub	- Borna kilometrica
- Statie auto	- Borna hectometrica
- Linie copaci	- Trecere la nivel CF
- Scari	- Semafor CF
- Taluz	- Stalp electric CF
- Parapet	- Cutie electrica
- Linie CF	- Cismea
- Rigola	- Releu
- Spatiu verde	
- Trotuar	
- Curbe nivel	
- Terasa	
- Nord topografic	
- Punct detaliu	
- Stalp beton	
- Stalp lemn	


HUGIANU RARES-
EDUARD

Planul se va utiliza doar in scopul solicitat, respectiv pentru : ” DEZVOLTAREA INFRASTRUCTURII SPORTIVE IN COMUNA MIROSLOVESTI JUDETUL IASI - TEREN DE SPORT SCOALA MIROSLOVESTI ”
Prezentul document receptionat este valabil insotit de procesul verbal de receptie nr .1785/2025..../data.....

Elena-
Mona
Popescu


Digitally signed by
Elena-Mona
Popescu
Date: 2025.04.25
10:58:27 +03'00'

VERIFICATOR					
 Contact tel/fax +40 332/418.244 email office@proconsultingexpert.ro			BENEFICIAR: UAT COMUNA MIROSLOVEȘTI		Proiect nr.:
			Denumire proiect: CONSTRUIRE TEREN DE SPORT IN COMUNA MIROSLOVESTI, JUDETUL IASI		192/2025
PROIECTANT DE SPECIALITATE: SC ZIRCO ARCH STUDIO SRL			Adresa: Com. Miroslavești, Sat Miroslavești, NC 60286, Jud. Iași		Faza: P.Th.+D.E.
SPECIFICATIE	NUME	Semnatura	Scara: 1:500 Data: 2025	Titlu plansa: PLAN DE TRASARE SI SITEMATIZARE VERTICALA	Planșa: A-01-3
SEF PROIECT	ing. B. BOTEZATU				
PROIECTAT	arh. Mihaela Agata CEHAN				
PROIECTAT	arh. Sebastian SIMINICIUC				
DESENAT	arh. Sebastian SIMINICIUC				

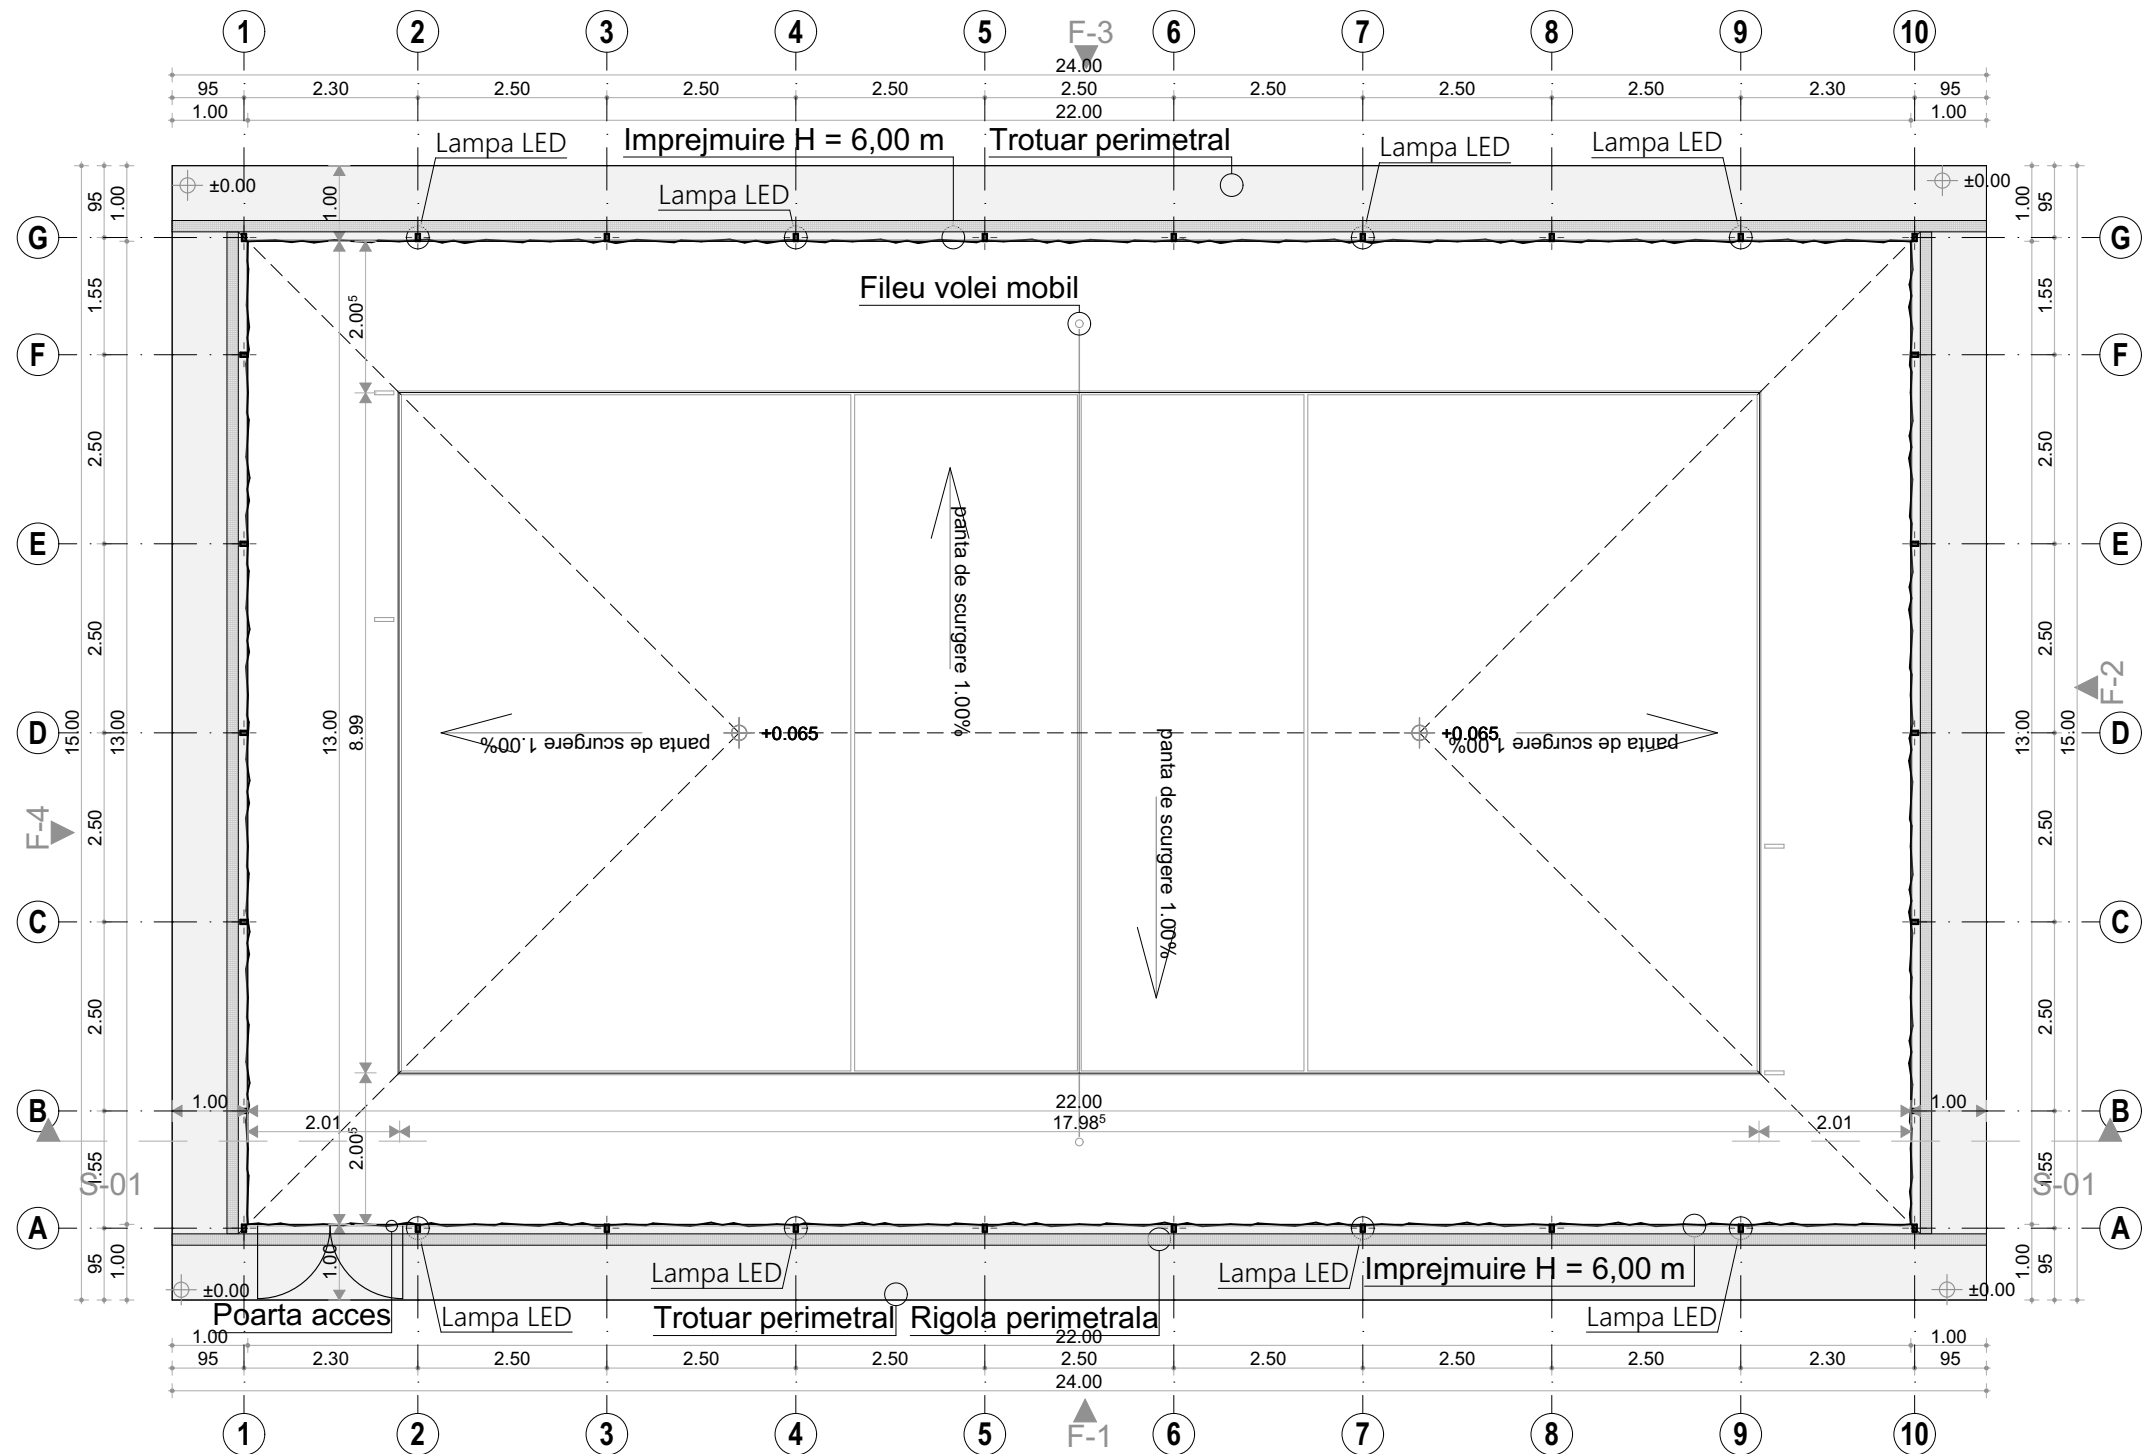


Obiectiv Teren de sport:
Inaltime imprejmuire = 6,00 m
SUPRAFATA = 286 mp
CATEGORIA DE IMPORTANTA - "D" - Redusa
CLASA DE IMPORTANTA -"IV" conform P100 -1/2013


VERIFICATOR					
<div><div><div><div></div><div>pro consulting</div></div><div><div>Contact</div><div>tel/fax +40 332/418.244</div><div>email office@proconsultingexpert.ro</div></div></div></div> <div>PROIECTANT DE SPECIALITATE: SC ZIRCO ARCH STUDIO SRL</div>			BENEFICIAR: UAT COMUNA MIROSLOVEȘTI		Proiect nr.:
			Denumire proiect: CONSTRUIRE TEREN DE SPORT IN COMUNA MIROSLOVESTI, JUDETUL IASI		192/2025
			Adresa: Com. Miroslăvești, Sat Miroslăvești, NC 60286, Jud. Iași		Faza: P.Th.+D.E.
SPECIFICATIE	NUME	Semnatura	Scara: 1:100	Titlu plansa: PLAN TEREN DE SPORT	Planșa:
SEF PROIECT	ing. B. BOTEZATU		Data: 2025		A-02
PROIECTAT	arh. Mihaela Agata CEHAN				
PROIECTAT	arh. Sebastian SIMINICIUC				
DESENAT	arh. Sebastian SIMINICIUC				

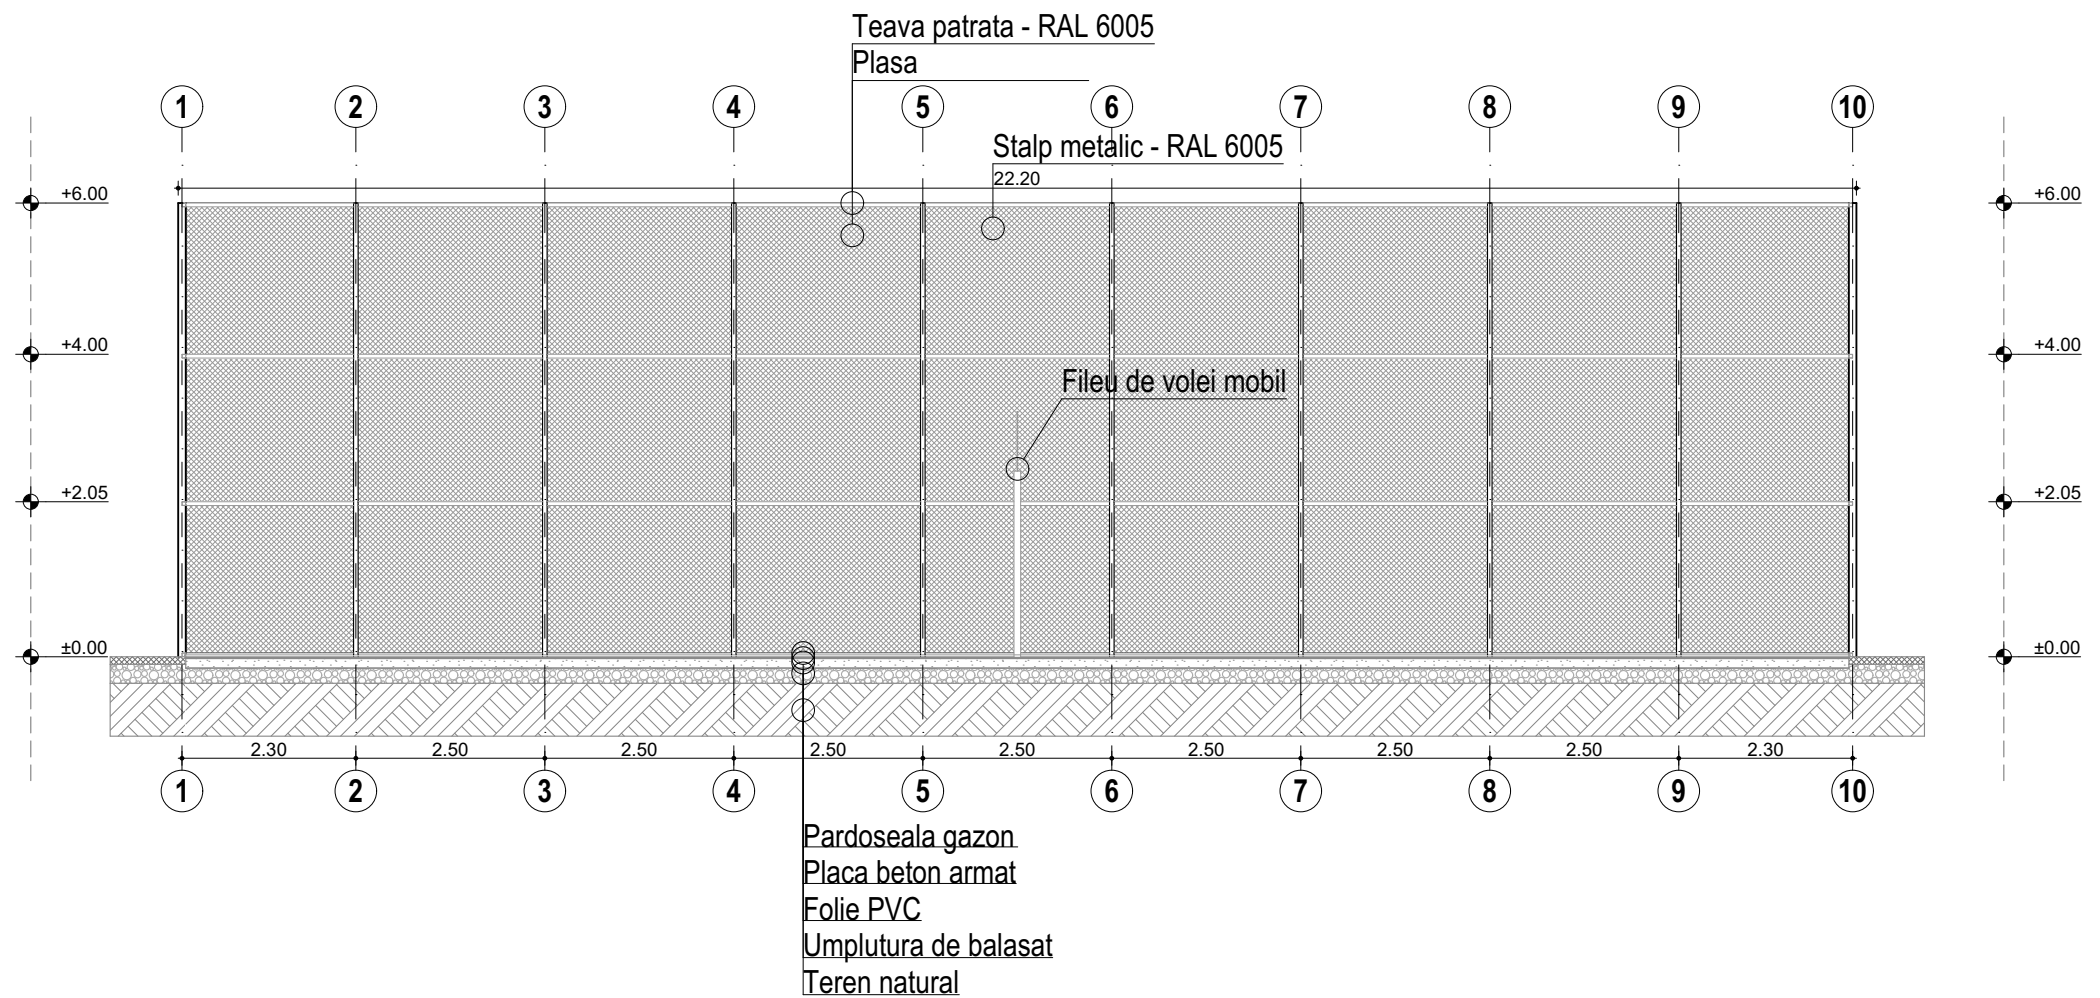


Obiectiv Teren de sport:
Inaltime imprejmuire = 6,00 m
SUPRAFATA = 286 mp
CATEGORIA DE IMPORTANTA - "D" - Redusa
CLASA DE IMPORTANTA -"IV" conform P100 -1/2013

VERIFICATOR					
<div><div>Contact tel/fax +40 332/418.244 email office@proconsultingexpert.ro</div></div> <div>PROIECTANT DE SPECIALITATE: SC ZIRCO ARCH STUDIO SRL</div>			BENEFICIAR: UAT COMUNA MIROSLOVEȘTI		Proiect nr.:
			Denumire proiect: CONSTRUIRE TEREN DE SPORT IN COMUNA MIROSLOVESTI, JUDETUL IASI		192/2025
			Adresa: Com. Mirosllovești, Sat Mirosllovești, NC 60286, Jud. Iași		Faza: P.Th.+D.E.
SPECIFICATIE	NUME	Semnatura	Scara: 1:100	Titlu plansa: SECTIUNI - TEREN DE SPORT	Planșa:
SEF PROIECT	ing. B. BOTEZATU				
PROIECTAT	arh. Mihaela Agata CEHAN		Data: 2025		
PROIECTAT	arh. Sebastian SIMINICIUC				
DESENAT	arh. Sebastian SIMINICIUC				
					A-03


Fatada 1


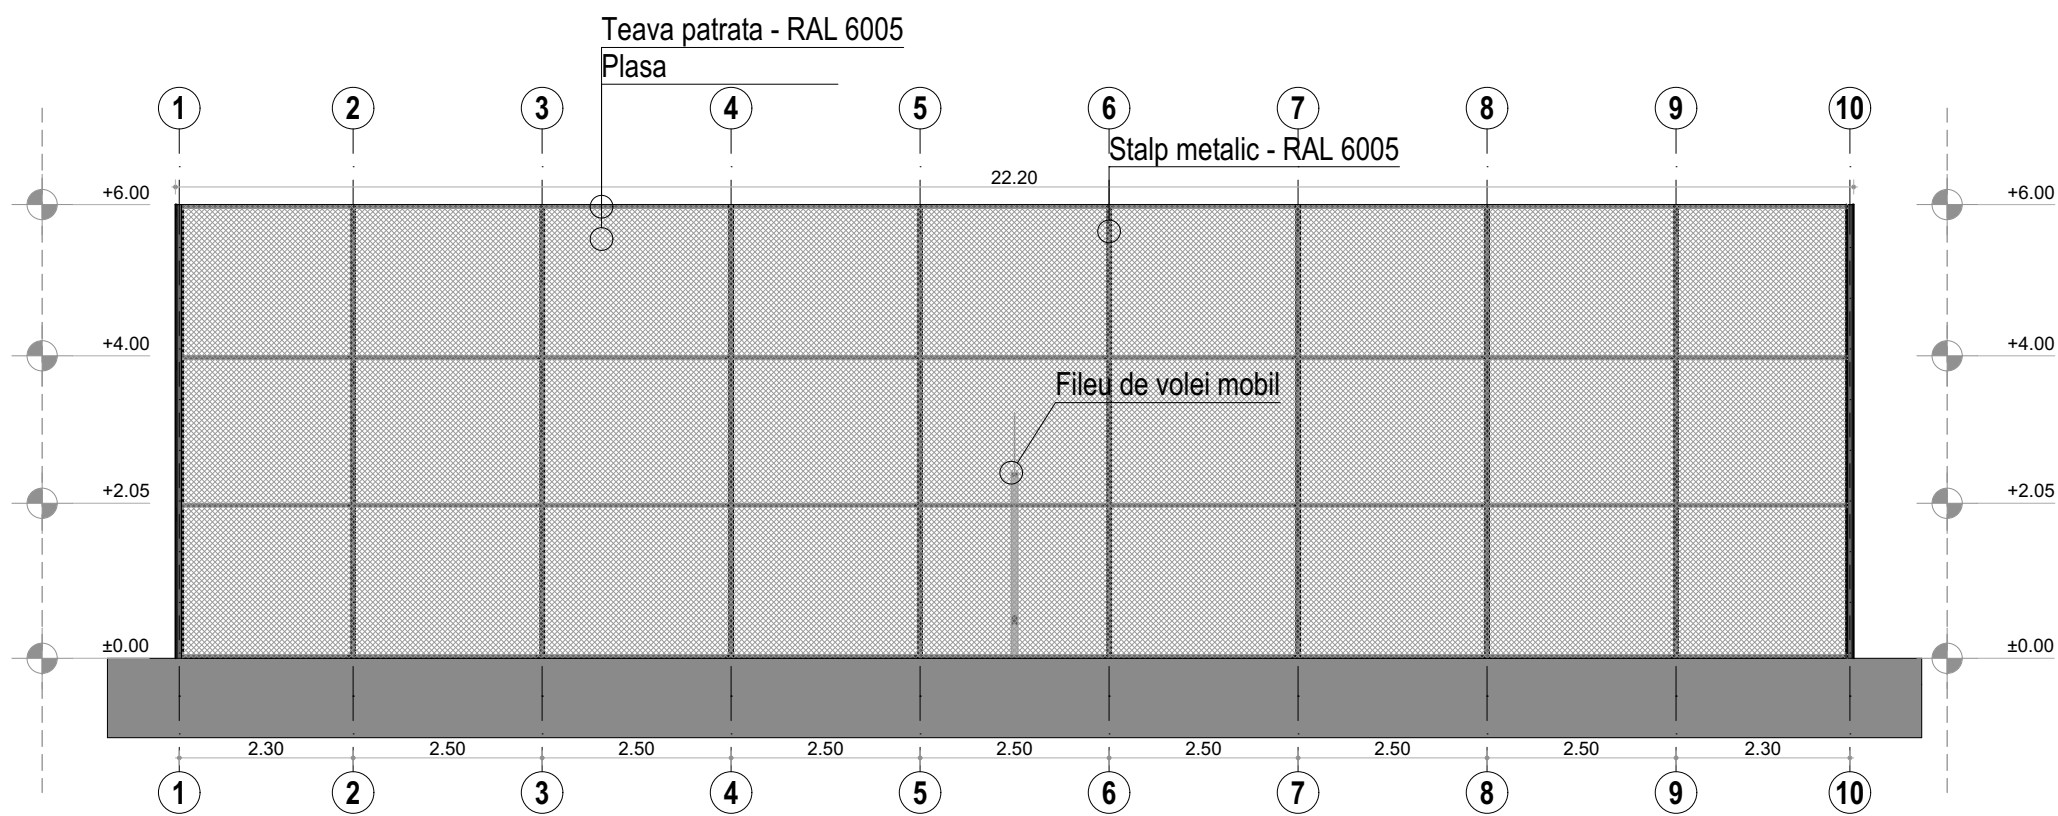


Fatada 2

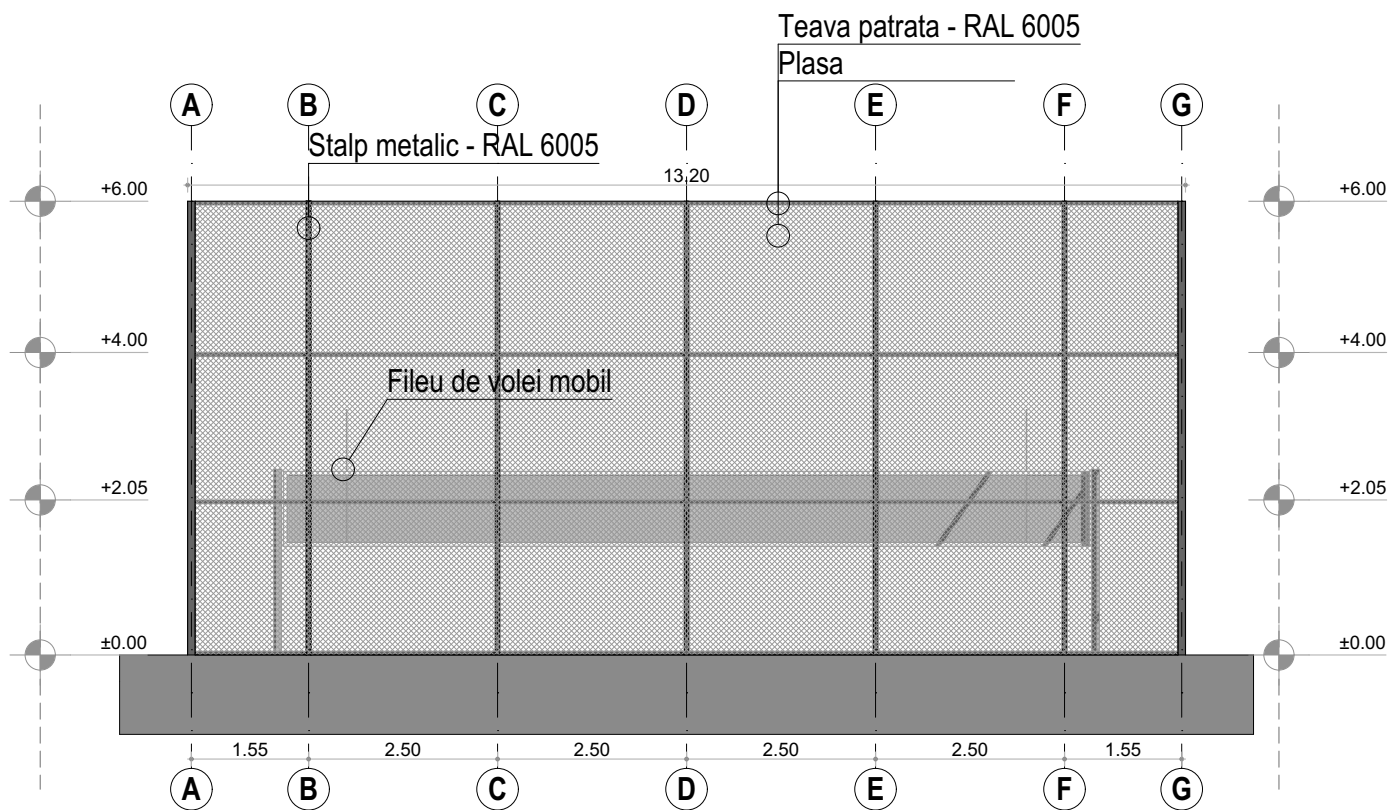

Obiectiv Teren de sport:
Inaltime imprejmuire = 6,00 m
SUPRAFATA = 286 mp
CATEGORIA DE IMPORTANTA - "D" - Redusa
CLASA DE IMPORTANTA -"IV" conform P100 -1/2013

VERIFICATOR					
 Contact tel/fax +40 332/418.244 email office@proconsultingexpert.ro			BENEFICIAR: UAT COMUNA MIROSLOVEȘTI		Proiect nr.:
			Denumire proiect: CONSTRUIRE TEREN DE SPORT IN COMUNA MIROSLOVESTI, JUDETUL IASI		192/2025
PROIECTANT DE SPECIALITATE: SC ZIRCO ARCH STUDIO SRL			Adresa: Com. Miroslăvești, Sat Miroslăvești, NC 60286, Jud. Iași		Faza: P.Th.+D.E.
SPECIFICATIE	NUME	Semnatura	Scara: 1:100	Titlu plansa: FATADE- TEREN DE SPORT	Planșa:
SEF PROIECT	ing. B. BOTEZATU				
PROIECTAT	arh. Mihaela Agata CEHAN		Data: 2025		A-04
PROIECTAT	arh. Sebastian SIMINICIUC				
DESENAT	arh. Sebastian SIMINICIUC				

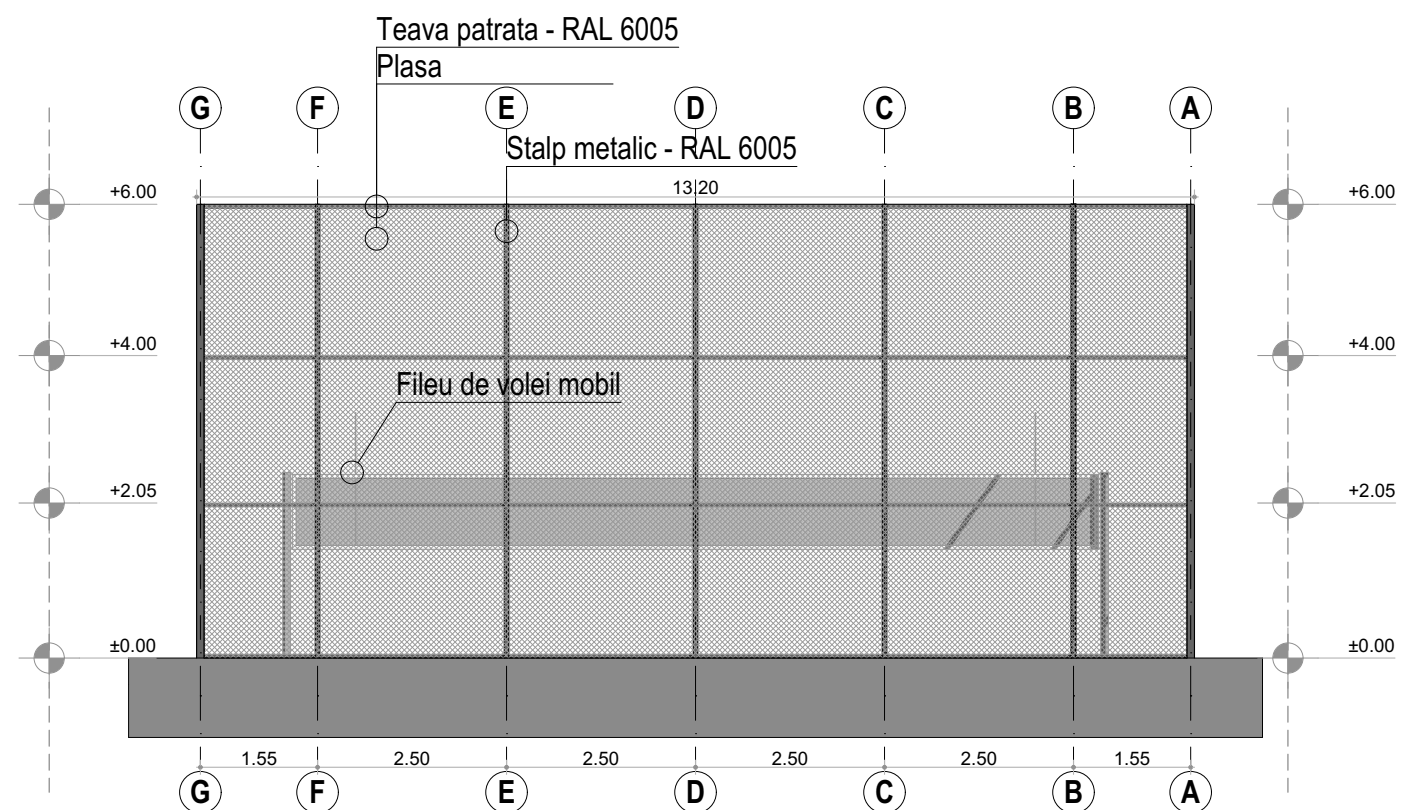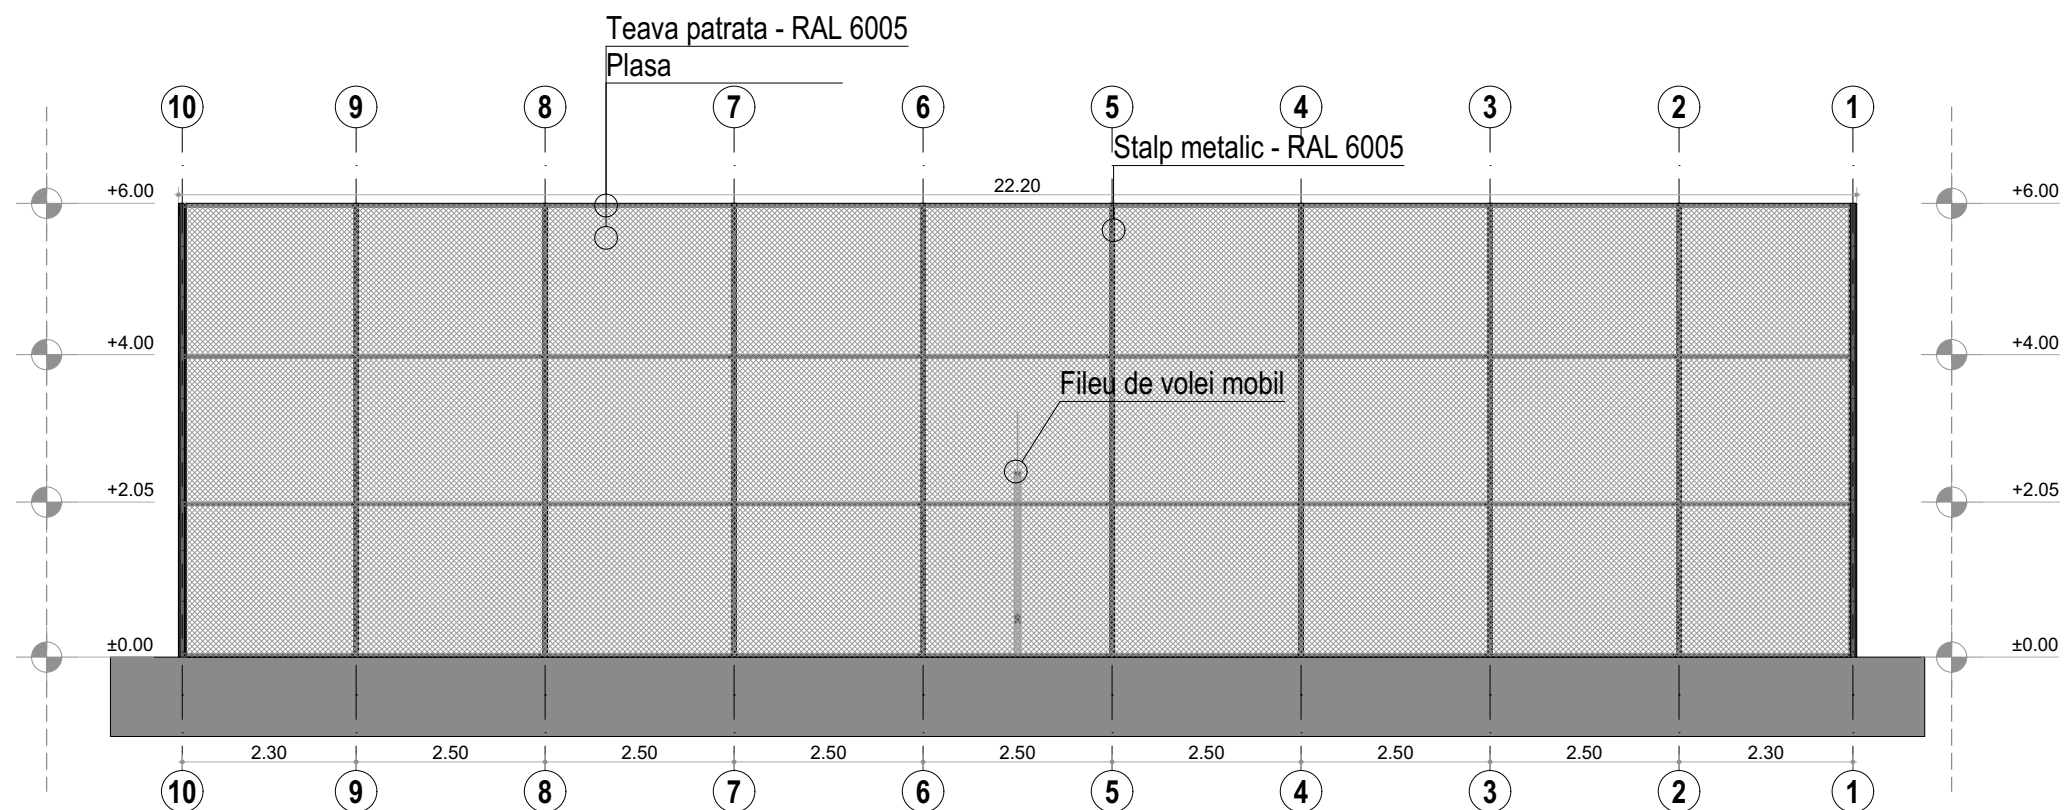


Obiectiv Teren de sport:
 Inaltime imprejmuire = 6,00 m
 SUPRAFATA = 286 mp
 CATEGORIA DE IMPORTANTA - "D" - Redusa
 CLASA DE IMPORTANTA - "IV" conform P100 -1/2013

VERIFICATOR					
<div><div>Contact tel/fax +40 332/418.244 email office@proconsultingexpert.ro</div></div> <div>PROIECTANT DE SPECIALITATE: SC ZIRCO ARCH STUDIO SRL</div>			BENEFICIAR: UAT COMUNA MIROSLOVEȘTI		Proiect nr.:
			Denumire proiect: CONSTRUIRE TEREN DE SPORT IN COMUNA MIROSLOVESTI, JUDETUL IASI		192/2025
					Faza: P.Th.+D.E
			Adresa: Com. Mirosllovești, Sat Mirosllovești, NC 60286, Jud. Iași		
SPECIFICATIE	NUME	Semnatura	Scara: 1:100	Titlu plansa: FATADE- TEREN DE SPORT	Planșa:
SEF PROIECT	ing. B. BOTEZATU		Data: 2025		A-05
PROIECTAT	arh. Mihaela Agata CEHAN				
PROIECTAT	arh. Sebastian SIMINICIUC				
DESENAT	arh. Sebastian SIMINICIUC				

SPECIFICATIE	NUME	Semnatura
SEF PROIECT	ing. B. BOTEZATU	
PROIECTAT	arh. Mihaela Agata CEHAN	
PROIECTAT	arh. Sebastian SIMINICIUC	
DESENAT	arh. Sebastian SIMINICIUC	

Scara: 1:100	Titlu planşa: FATADE - TEREN DE SPORT	Planşa:
Data: 2025		A-05

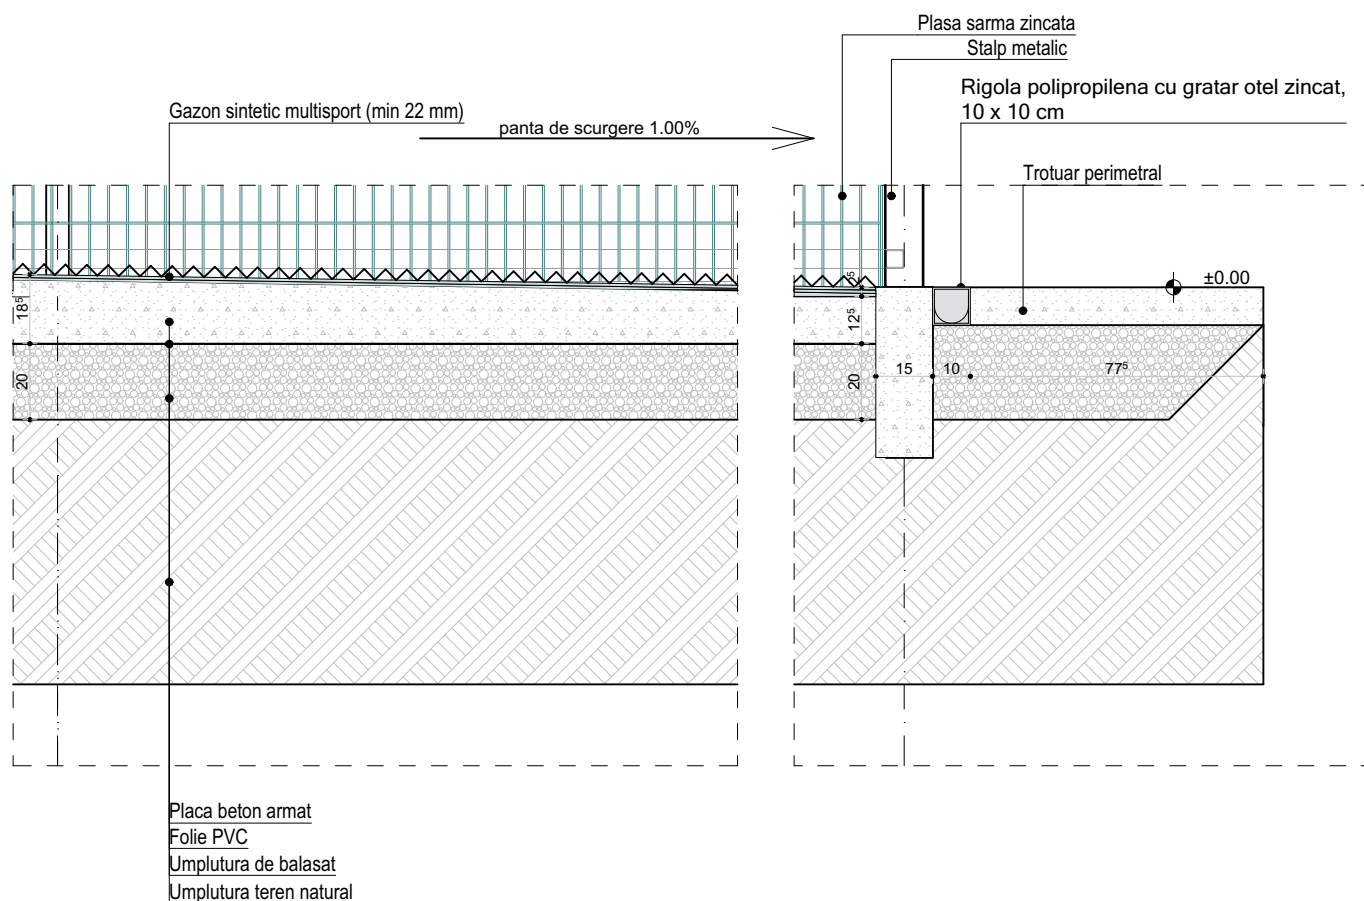

VERIFICATOR					
<div><div>Contact tel/fax +40 332/418.244 email office@proconsultingexpert.ro</div></div> <div>PROIECTANT DE SPECIALITATE: SC ZIRCO ARCH STUDIO SRL</div>			BENEFICIAR: UAT COMUNA MIROSLOVEȘTI		Proiect nr.:
			Denumire proiect: CONSTRUIRE TEREN DE SPORT IN COMUNA MIROSLOVESTI, JUDETUL IASI		192/2025
					Faza: P.Th.+D.E.
			Adresa: Com. Miroslovești, Sat Miroslovești, NC 60286, Jud. Iași		
SPECIFICATIE	NUME	Semnatura	Scara: 1:20	Titlu plansa: DETALIU TEREN SPORT	Planșa:
SEF PROIECT	ing. B. BOTEZATU				
PROIECTAT	arh. Mihaela Agata CEHAN		Data: 2025		DE-01
PROIECTAT	arh. Sebastian SIMINICIUC				
DESENAT	arh. Sebastian SIMINICIUC				