






LEGENDA INSTALATII ELECTRICE:


- 


proector BVP 130 T26 1xLED216-4S/840S sau similar, fiecare proector avand 225W, IP66, IK08, 21000lm montat pe stalpi inpejmuil terenului, la inaltime minima de 6 m
- 

Cablu tip CYABY-F montat ingropat -0.9m CTA (alimentare TG)
- 

Cablu tip CYABY-F montat ingropat -0.9m CTA (alimentare iluminat exterior)
- 






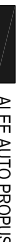
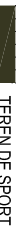




Conductor orizontal pentru priza de pamant OL-Zn 40x4 mm montat ingropat -0.9m CTA
- 

Electrod vertical al prizei de pamant (OL-Zn, l=1.5m, Ø= 2 1/2")
- 

Tablou electric TG
- 

Bloc de masura si protectie trifazat (BMPPT) montat la limita de proprietate

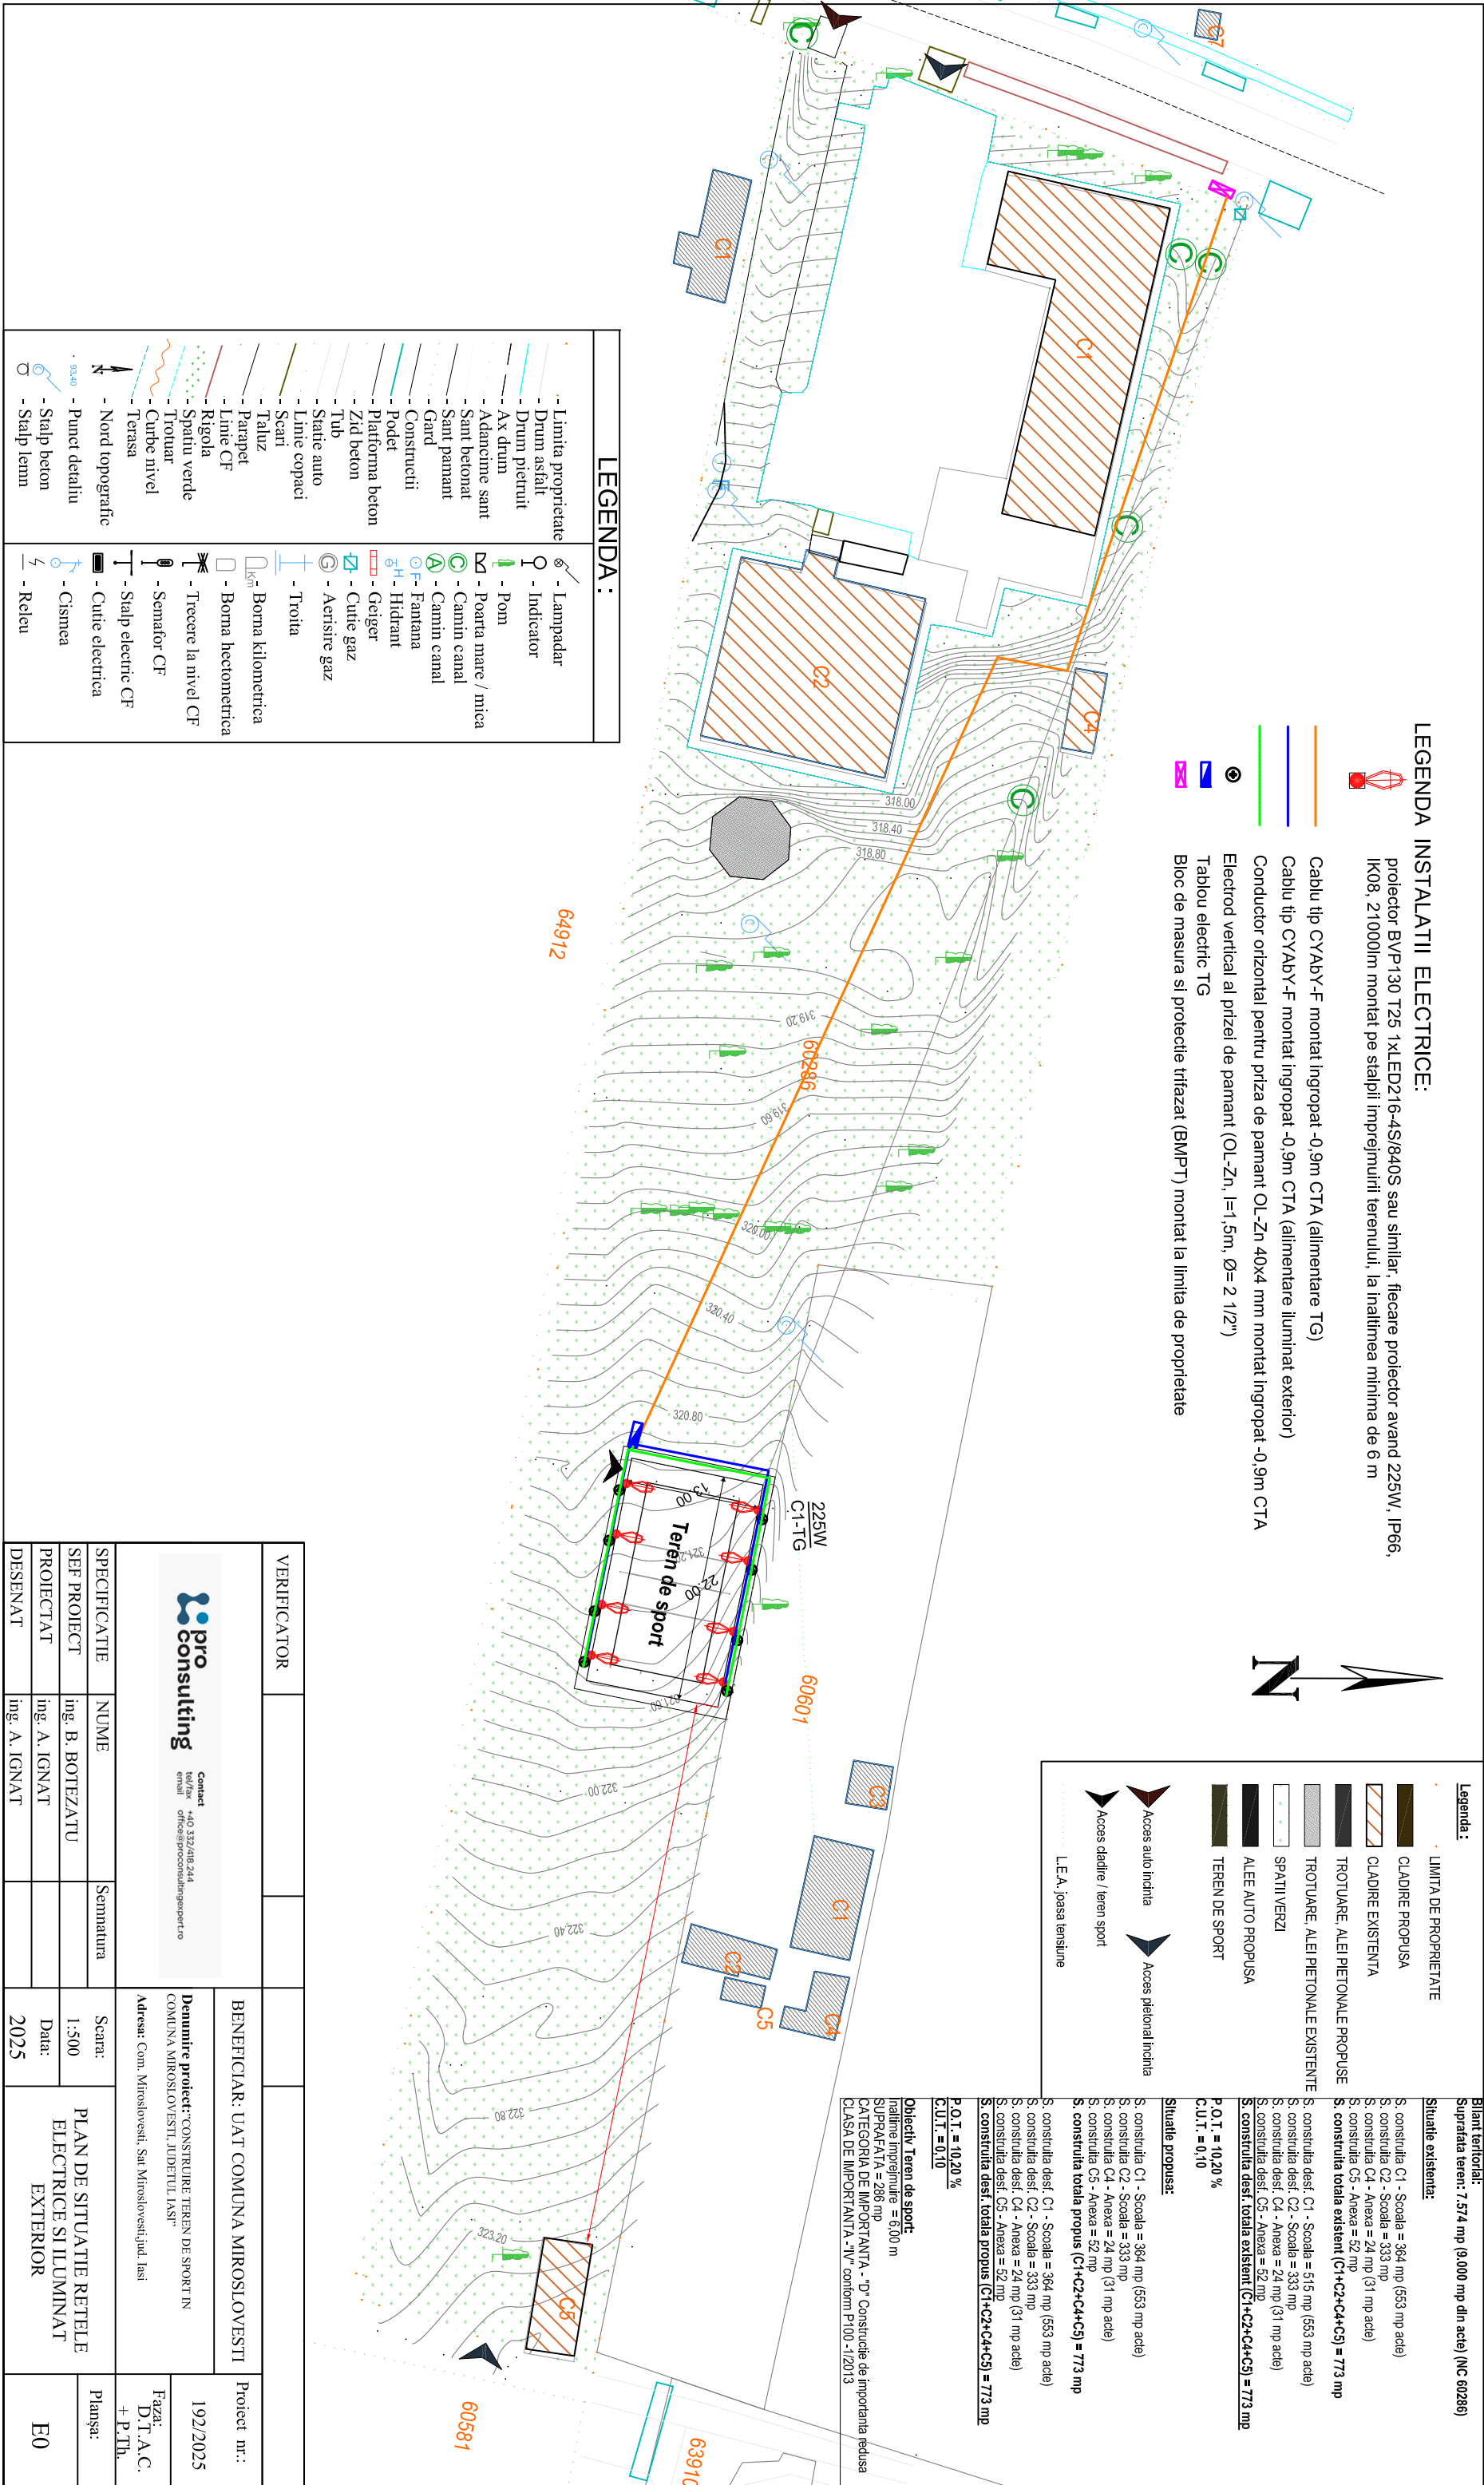
Bilan territorial:  
Suprafata teren: 7.574 mp (9.000 mp din acte) (NC 60286)

Legenda :	
LIMITA DE PROPRIETATE	
	CLADIRE PROPUSA
	CLADIRE EXISTENTA
	TROTUARE, ALEI PIETONALE PROPUSE
	TROTUARE, ALEI PIETONALE EXISTENTE
	SPATII VERZI
	ALEE AUTO PROPUSE
	TEREN DE SPORT
	Acces auto inclina
	Acces pietonal inclina
	Acces cladir / teren sport
	L.E.A. joasa tensiune


Situatie existenta:	
S. constructia C1 - Scoala = 364 mp (553 mp acle)	
S. constructia C2 - Scoala = 333 mp	
S. constructia C4 - Anexa = 24 mp (31 mp acle)	
S. constructia C5 - Anexa = 52 mp	
S. constructia totala existent (C1+C2+C4+C5) = 773 mp	
S. constructia desfi. C1 - Scoala = 515 mp (553 mp acle)	
S. constructia desfi. C2 - Scoala = 333 mp	
S. constructia desfi. C4 - Anexa = 24 mp (31 mp acle)	
S. constructia desfi. C5 - Anexa = 52 mp	
S. constructia desfi. totala existent (C1+C2+C4+C5) = 773 mp	
P.O.T. = 10,20 %	
C.U.T. = 0,10	


Situatie propusa:	
S. constructia C1 - Scoala = 364 mp (553 mp acle)	
S. constructia C2 - Scoala = 333 mp	
S. constructia C4 - Anexa = 24 mp (31 mp acle)	
S. constructia C5 - Anexa = 52 mp	
S. constructia totala propus (C1+C2+C4+C5) = 773 mp	
S. constructia desfi. C1 - Scoala = 364 mp (553 mp acle)	
S. constructia desfi. C2 - Scoala = 333 mp	
S. constructia desfi. C4 - Anexa = 24 mp (31 mp acle)	
S. constructia desfi. C5 - Anexa = 52 mp	
S. constructia desfi. totala propus (C1+C2+C4+C5) = 773 mp	
P.O.T. = 10,20 %	
C.U.T. = 0,10	


Obiectiv Teren de sport:  
Inaltime imprejmuire = 6,00 m  
SUPARAFATA = 286 mp  
CATEGORIA DE IMPORTANTA - "D" Construcție de importanță redusă  
CLASA DE IMPORTANTA -"IV" conform P100 -1/2013

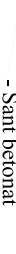



LEGENDA :

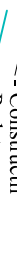
- 

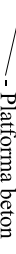
- Limita proprietate
- 


- Drum asfalt
- 

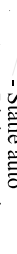
- Drum pietruit
- 

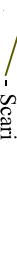
- Ax drum
- 


- Adancime sant
- 


- Sant betonat
- 

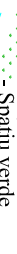
- Sant pamant
- 

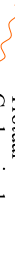
- Gard
- 

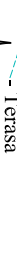
- Constructii
- 


- Pedet
- 


- Platforma beton
- 


- Zid beton
- 


- Tub
- 


- Statie auto
- 


- Linie copaci
- 


- Scari
- 


- Taltuz
- 


- Parapet
- 


- Linie CF
- 


- Rigola
- 


- Spatiu verde
- 


- Trotuar
- 


- Curbe nivel
- 


- Terasa
- 


- Nord topografic
- 


- Punct detaliu
- 


- Stalp beton
- 


- Stalp lemn
- 


- Lampadar
- 


- Indicator
- 


- Pom
- 


- Poarta mare / mica
- 


- Canin canal
- 


- Canin canal
- 


- Fantana
- 


- Hidrant
- 


- Geiger
- 


- Cutie gaz
- 


- Aerisire gaz
- 


- Troita
- 


- Borna kilometrica
- 


- Borna hectometrica
- 

- Trecere la nivel CF
- 


- Semafor CF
- 

- Stalp electric CF
- 

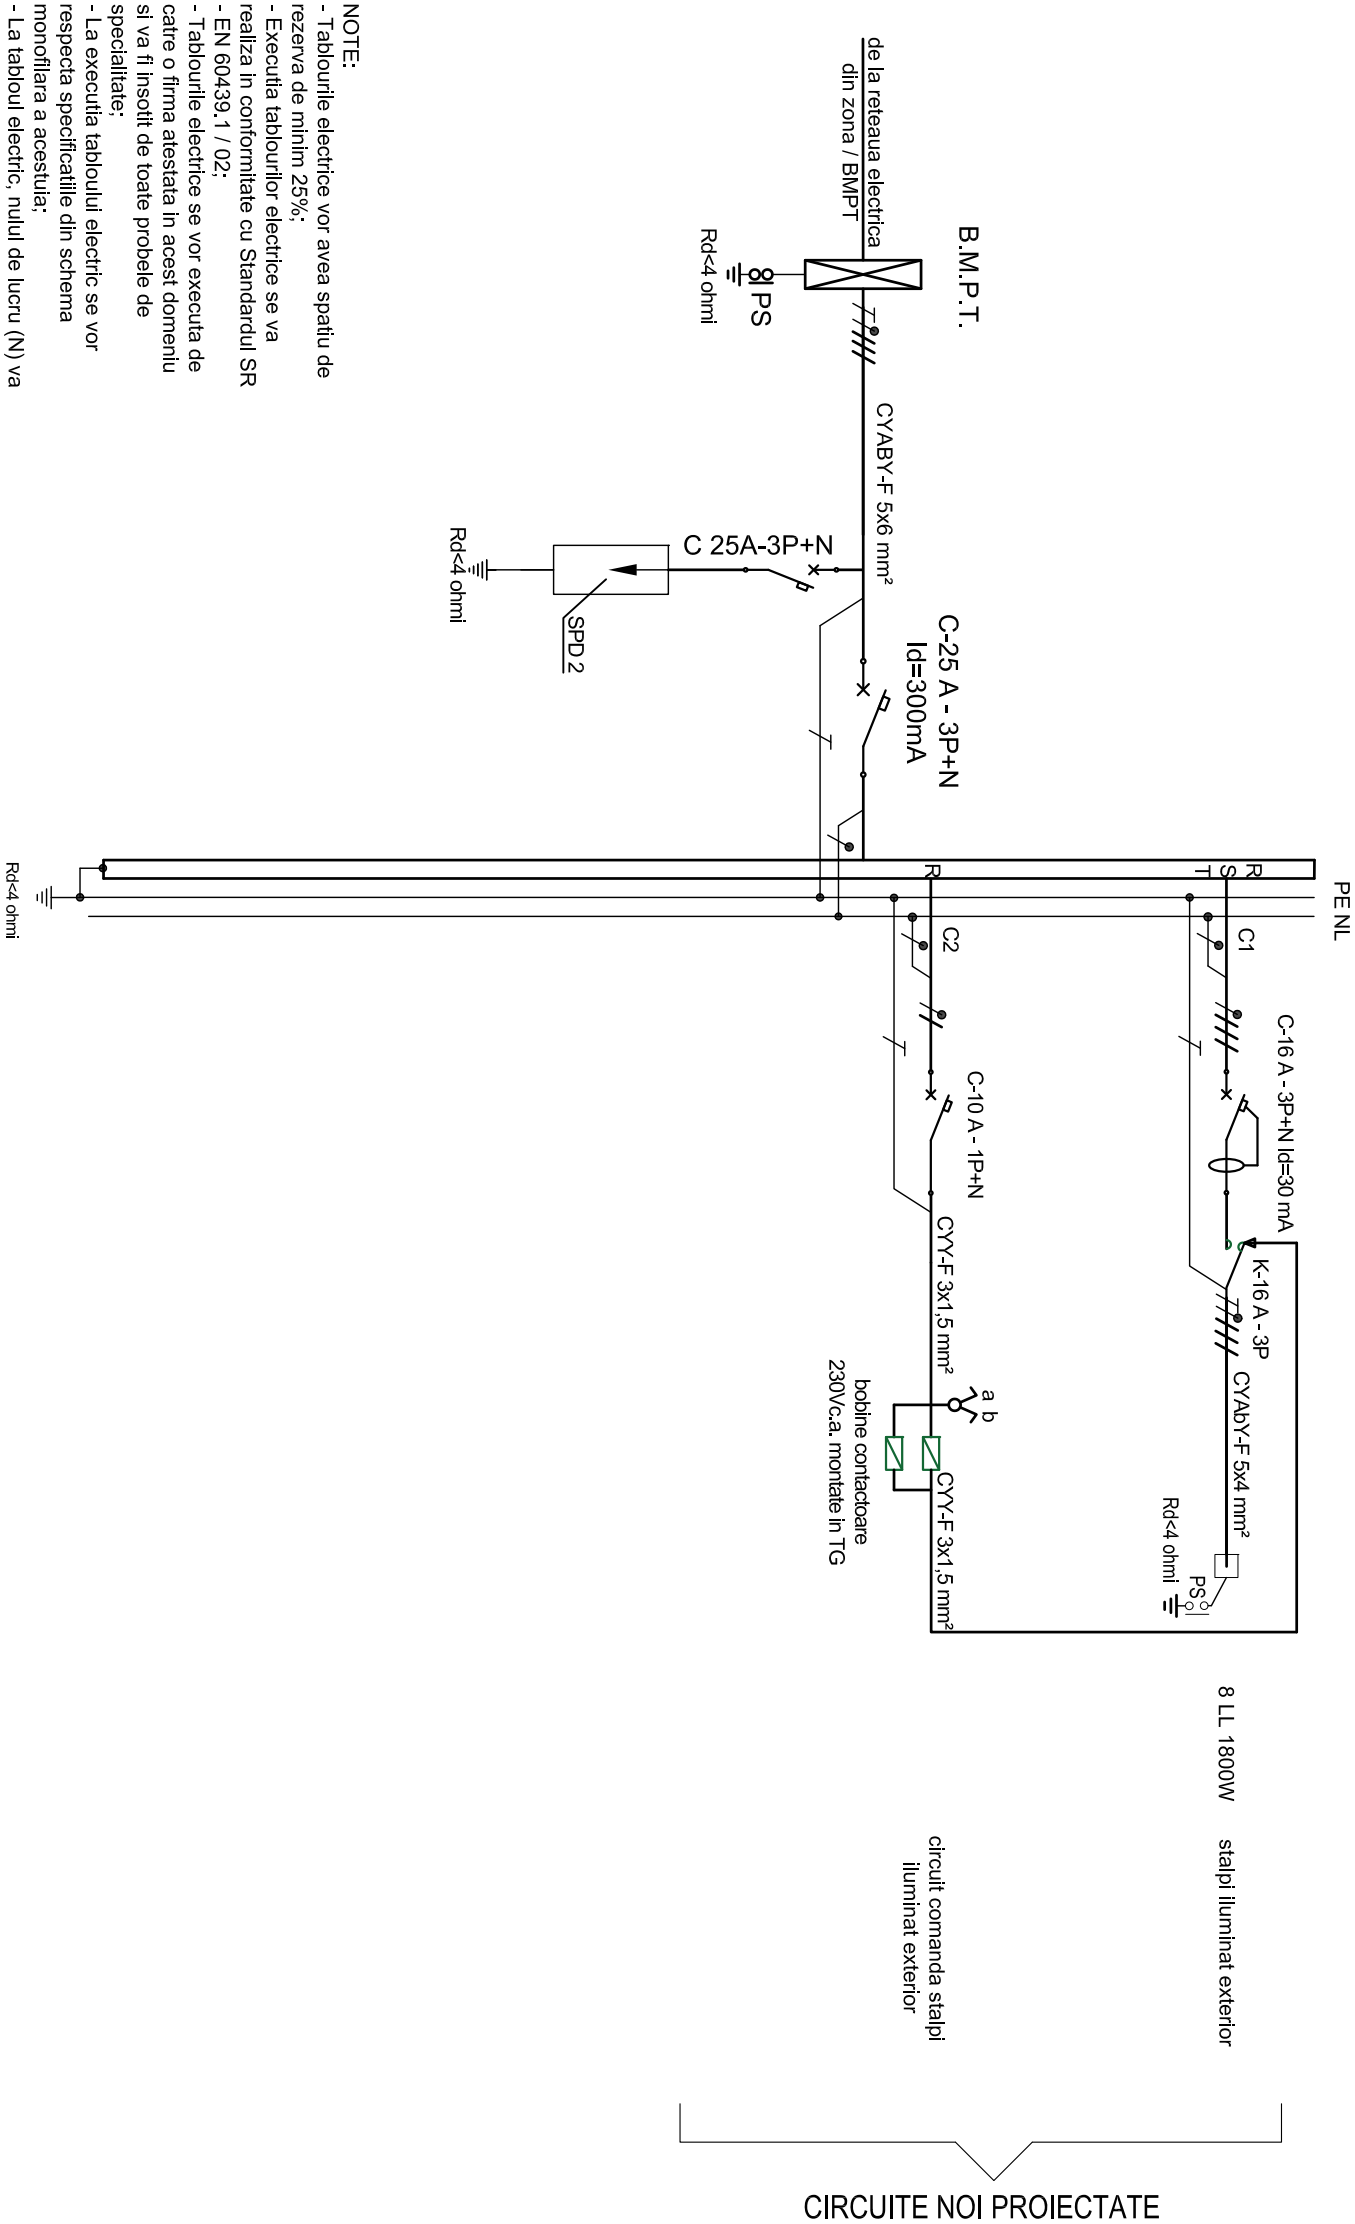
- Cutie electrica
- 

- Cisnea
- 

- Releu

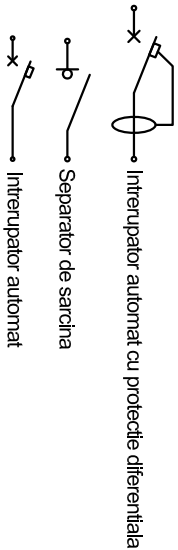
VERIFICATOR			
BENEFICIAR: UAT COMUNA MIROSLLOVESTI		Proiect nr.: 192/2025	
<div><div>Contact tel/fax +40 332/488.244 email office@proconsultingexpert.ro</div></div>		Denumire proiect: CONSTRUIRE TEREN DE SPORT IN COMUNA MIROSLLOVESTI, JUDETUL IASI*	
Adresa: Com. Mirosllovesti, Sat Mirosllovesti, jud. Iasi		Faaza: D.T.A.C. + P.Th.	
SPECIFICATIE	NUME	Semnatura	Scara:
SEF PROIECT	ing. B. BOTEZATU		1:500
PROIECTAT	ing. A. IGNAT		Data:
DESENAT	ing. A. IGNAT		2025
PLAN DE SITUATIE REțele ELECTRICE SI ILUMINAT EXTERIOR			Planşa:
			E0


TG tablou electric(I/P66)



- NOTE:
- Tablourile electrice vor avea spatiu de rezerva de minim 25%;
  - Executia tablourilor electrice se va realiza in conformitate cu Standardul SR - EN 60439.1 / 02;
  - Tablourile electrice se vor executa de catre o firma atestata in acest domeniu si va fi insotit de toate probele de specialitate;
  - La executia tabloului electric se vor respecta specificatiile din schema monooflara a acestuia;
  - La tabloul electric, nulul de lucru (N) va fi diferit de nulul de protecție (PE);
  - Înainte de începerea lucrărilor se vor consulta planșele, memoriul tehnic și caietul de sarcini;
  - Orice neconcordanță/nepotrivire din teren și prezentul proiect va fi adus la cunoștința proiectantului pentru rezolvare/remediere în timp util;
  - Orice modificare a prezentului proiect se realizează doar cu acordul scris al proiectantului.

LEGENDA:



VERIFICATOR					
<div><div><div><div>Contact</div><div>+40 332/418 244</div><div>tel/fax</div><div>office@proconsultingexpert.ro</div><div>email</div></div></div></div>		BENEFICIAR: UAT COMUNA MIROSLOVESTI			Proiect nr.:  192/2025
		<b>Denumire proiect:</b> "CONSTRUIRE TEREN DE SPORT IN COMUNA MIROSLOVESTI, JUDETUL IASI"  <b>Adresa:</b> Com. Miroslovesti, Sat Miroslovesti, jud. Iasi			Faza: D.T.A.C. + P.Th.
					Planşa:
SPECIFICATIE	NUME	Semnatura	Scara: %	SCHEMA ELECTRICA MONOFILARA TABLOU ELECTRIC TG	E1
SEF PROIECT	ing. B. BOTEZATU				
PROIECTAT	ing. A. IGNAT		Data: 2025		
DESENAT	ing. A. IGNAT				